

0 1m 2m 3m 4m 5m 6m 7m 8m 9m 10m

天反パターン1 装置名称	寸法 (mm)	積載変動質量 (Kg)	速度 (mm/s)	飛切タッパ (mm)
客席サスペンションライト	w23,000	1,300	100	22,700
第1サスペンションライトバトン	w20,800	700	233	18,900
第2サスペンションライトバトン	w17,000	700	233	18,300
第3サスペンションライトバトン	w17,000	700	233	17,700
天反バトン	w13,900	600	233	16,800
サイドバトン(上手)	w11,740	600	233	21,000
サイドバトン(下手)	w11,740	600	233	21,000

コンサートホール 平面図
Concert Hall Ground Plan
〒171-0021 東京都豊島区西池袋1-8-1
TEL 03-5391-2111 FAX 03-5391-2215



公演名 /
File No. /
指揮者 /
楽団名 /
舞台監督 /
オケマネ /
主催名 /

東京藝術劇場
Tokyo Metropolitan Theatre

Last Updated 2025. Aug.

Scale 1:200 (A3) Date / /

Concert Hall
パターン1

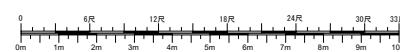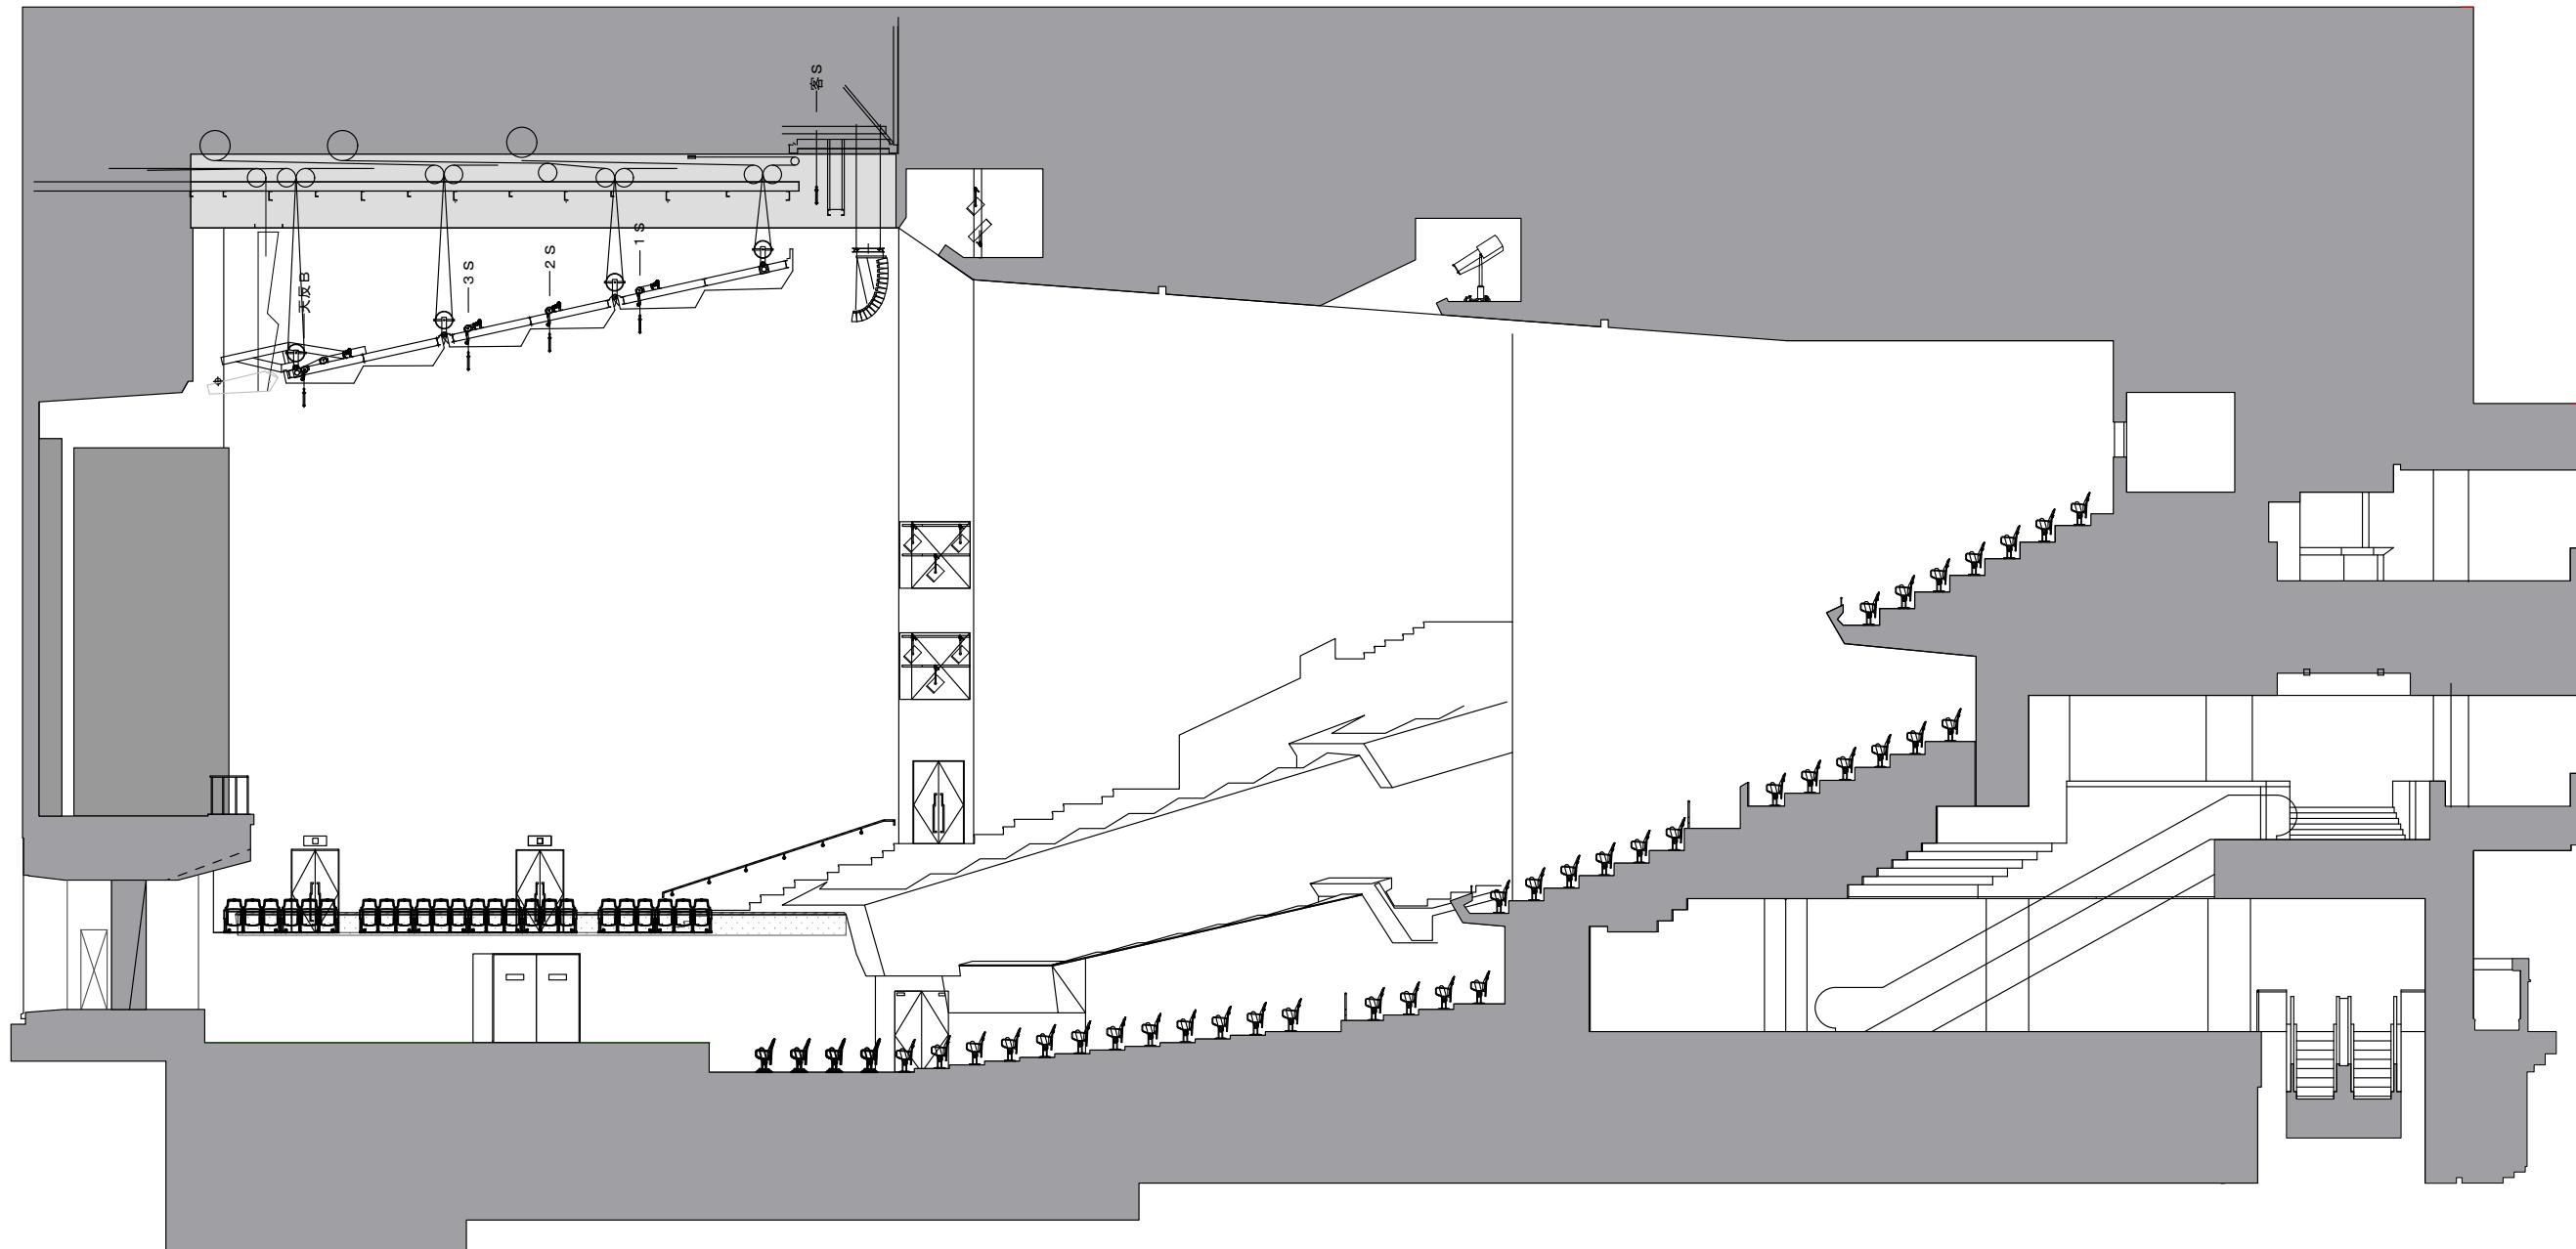

天反パターン1 装置名称	寸法 (mm)	積載変動質量 (Kg)	速度 (mm/s)	飛切タッパ (mm)
客席サスペンションライト	w23,000	1,300	100	22,700
第1サスペンションライトバトン	w20,800	700	233	18,900
第2サスペンションライトバトン	w17,000	700	233	18,300
第3サスペンションライトバトン	w17,000	700	233	17,700
天反バトン	w13,900	600	233	16,800
サイドバトン (上手)	w11,740	600	233	21,000
サイドバトン (下手)	w11,740	600	233	21,000

コンサートホール断面図
Concert Hall Cross Section
〒171-0021 東京都豊島区西池袋1-8-1
TEL 03-5391-2111 FAX 03-5391-2215

公演名 /
File No. /
指揮者 /
楽団名 /
舞台監督 /
オケマネ /
主催名 /

Tokyo
Metropolitan
Theatre

Last Updated
2025. Aug.

Scale 1:200 (A3) Date / /