

コンサートホール 平面図

Concert Hall Ground Plan
〒171-0021 東京都豊島区西池袋1-8-1
TEL 03-5391-2111 FAX 03-5391-2215

公演名 /

File No. /

指揮者 /

楽団名 /

舞台監督 /

オケマネ /

主催名 /

Scale 1:100 (A3) Date / /


京術場
東芸劇
Tokyo
Metropolitan
Theatre

Last Updated
2025. Aug.


天反バーナー2 装置名称	寸法 (mm)	積載変動質量 (kg)	速度 (mm/s)	飛切タッパ (mm)
客席サスペンションライト	w23,000	1,300	100	22,700
第1サスペンションライトバトン	w20,800	700	233	17,000
第2サスペンションライトバトン	w17,000	700	233	16,700
第3サスペンションライトバトン	w17,000	700	233	16,500
天反バトン	w13,900	600	233	16,600
サイドバトン(上手)	w11,740	600	233	21,000
サイドバトン(下手)	w11,740	600	233	21,000

Concert Hall

パターン2

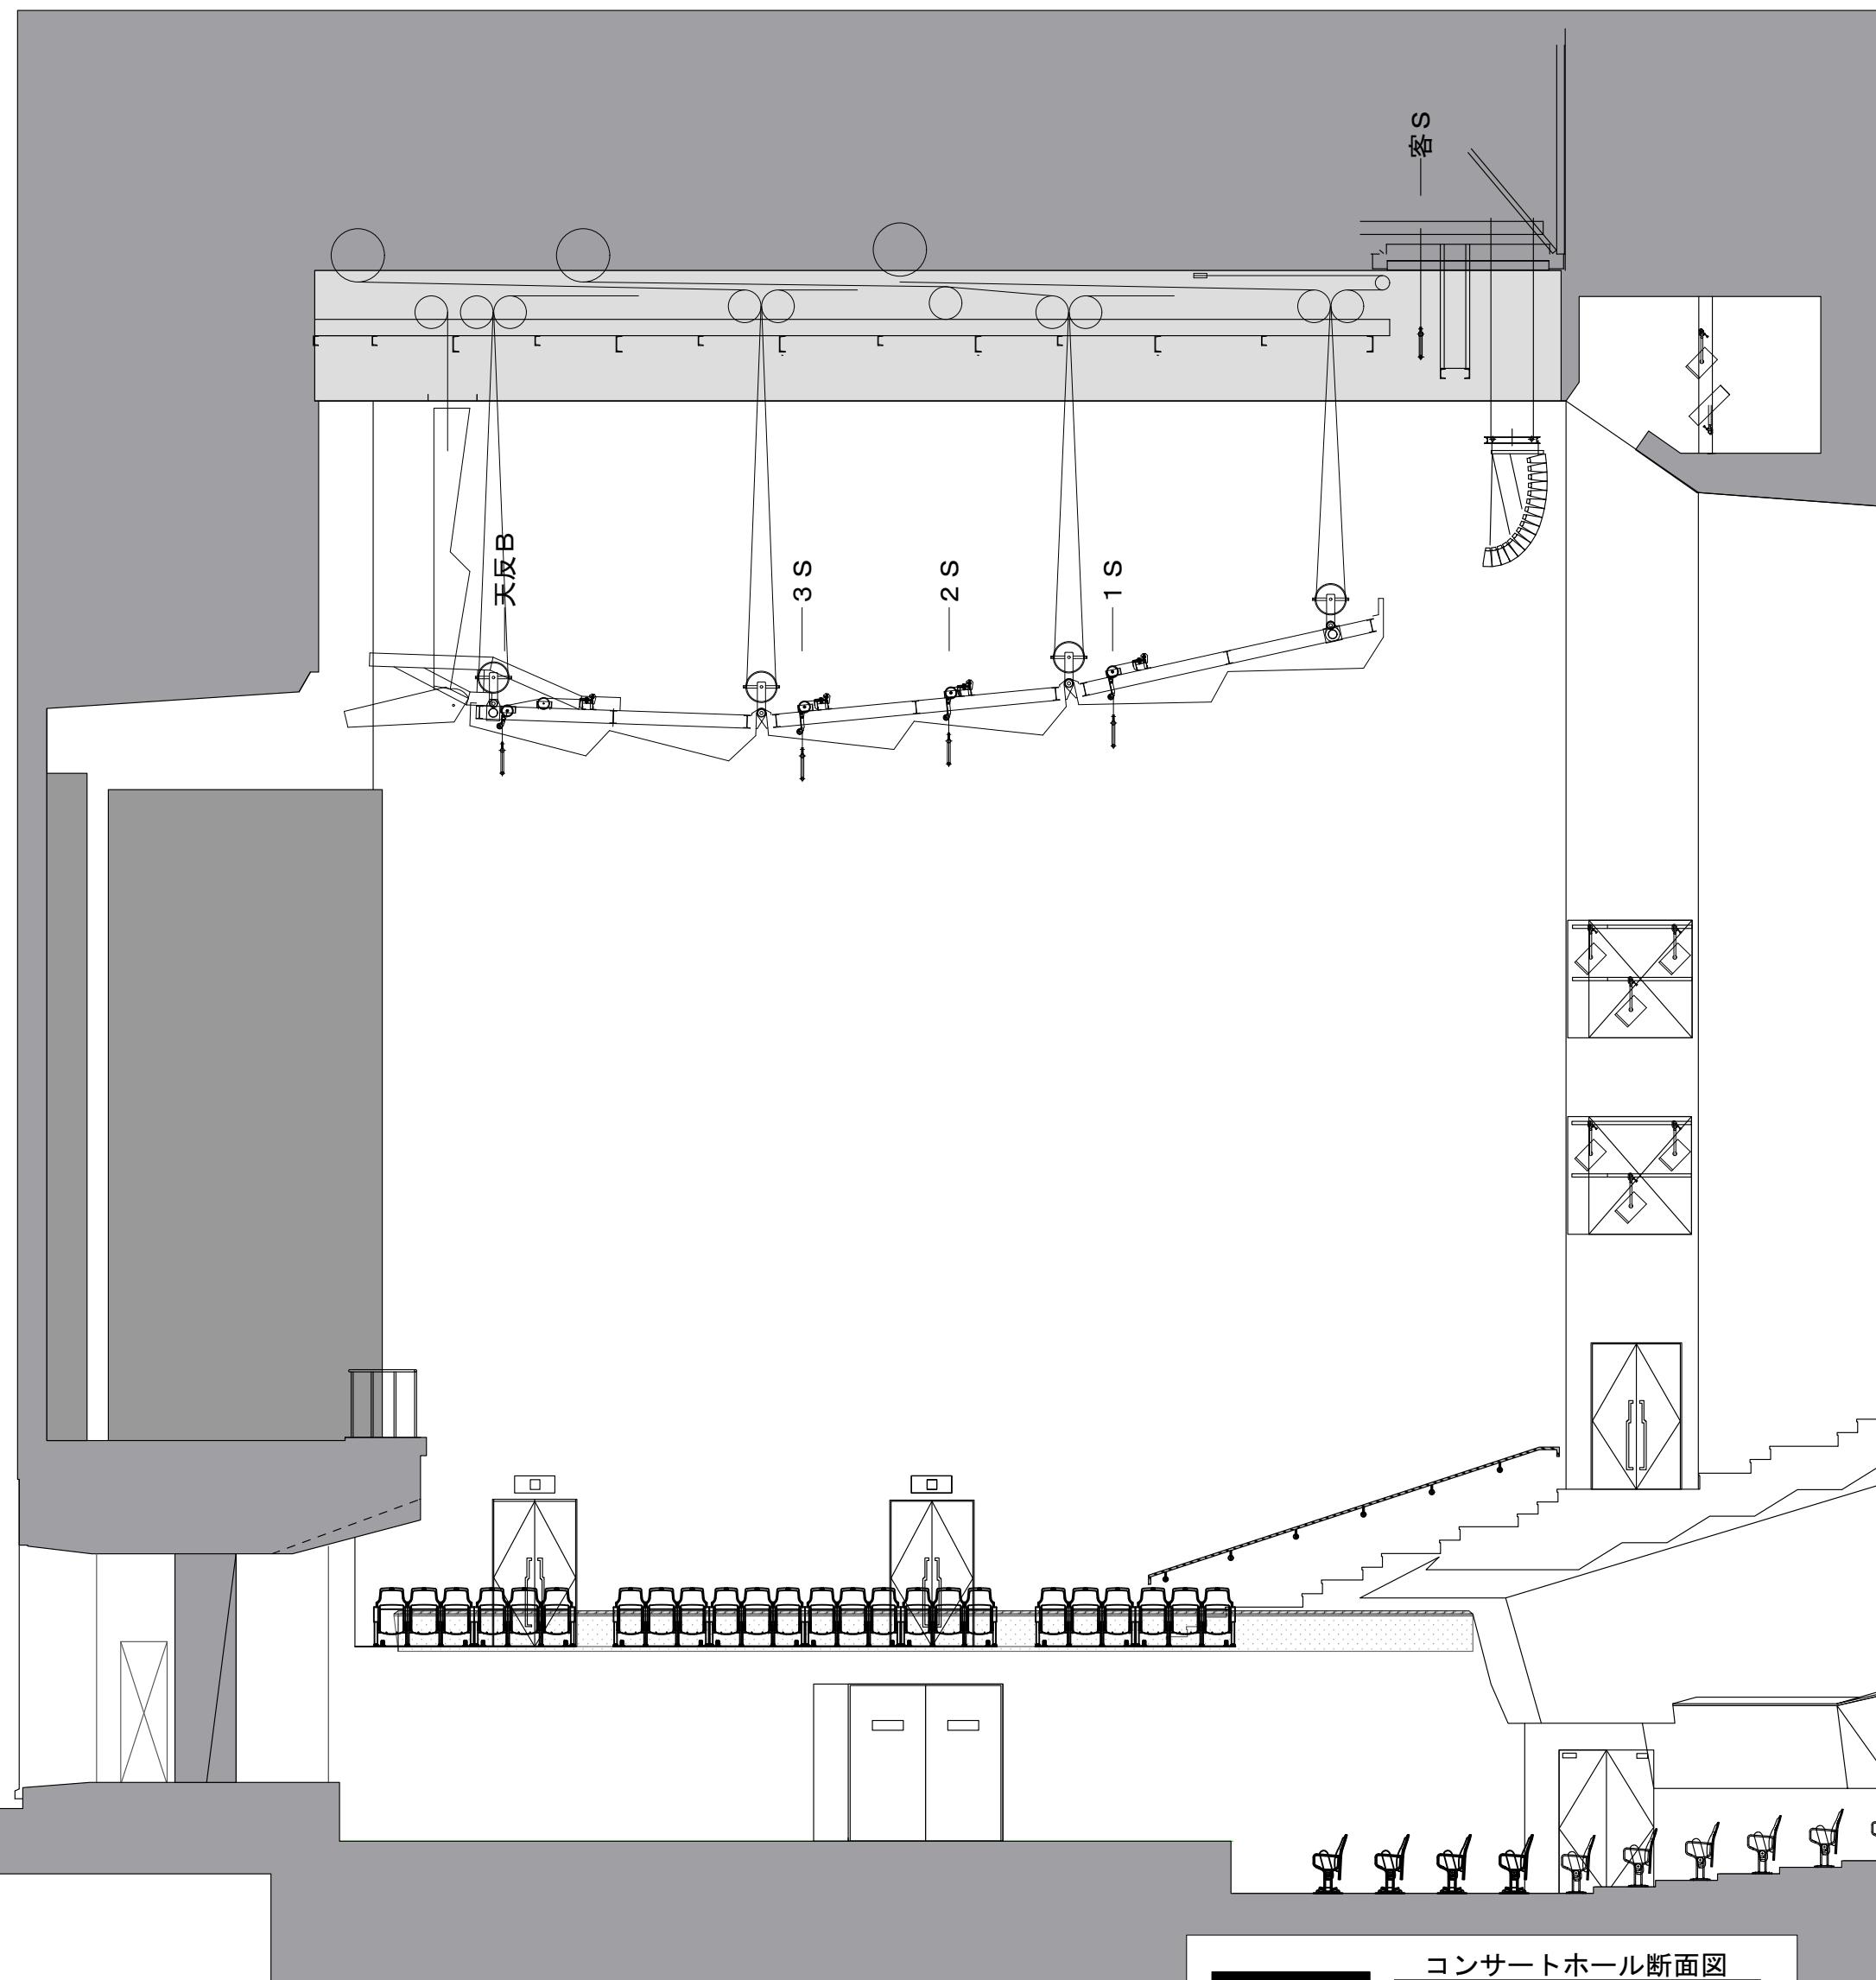

天反パターン2 装置名称	寸法 (mm)	積載変動質量 (Kg)	速度 (mm/s)	飛切タッパ (mm)
客席サスペンションライト	w23,000	1,300	100	22,700
第1サスペンションライトバトン	w20,800	700	233	17,000
第2サスペンションライトバトン	w17,000	700	233	16,700
第3サスペンションライトバトン	w17,000	700	233	16,500
天反バトン	w13,900	600	233	16,600
サイドバトン(上手)	w11,740	600	233	21,000
サイドバトン(下手)	w11,740	600	233	21,000

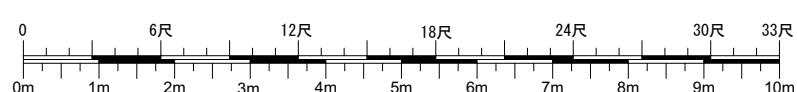

Last Updated
2025. Aug.

コンサートホール断面図
Concert Hall Cross Section

〒171-0021 東京都豊島区西池袋1-8-1
TEL 03-5391-2111 FAX 03-5391-2215

公演名 /
File No. /
指揮者 /
楽団名 /
舞台監督 /
オケマネ /
主催名 /

Scale 1:100 (A3) Date / /