


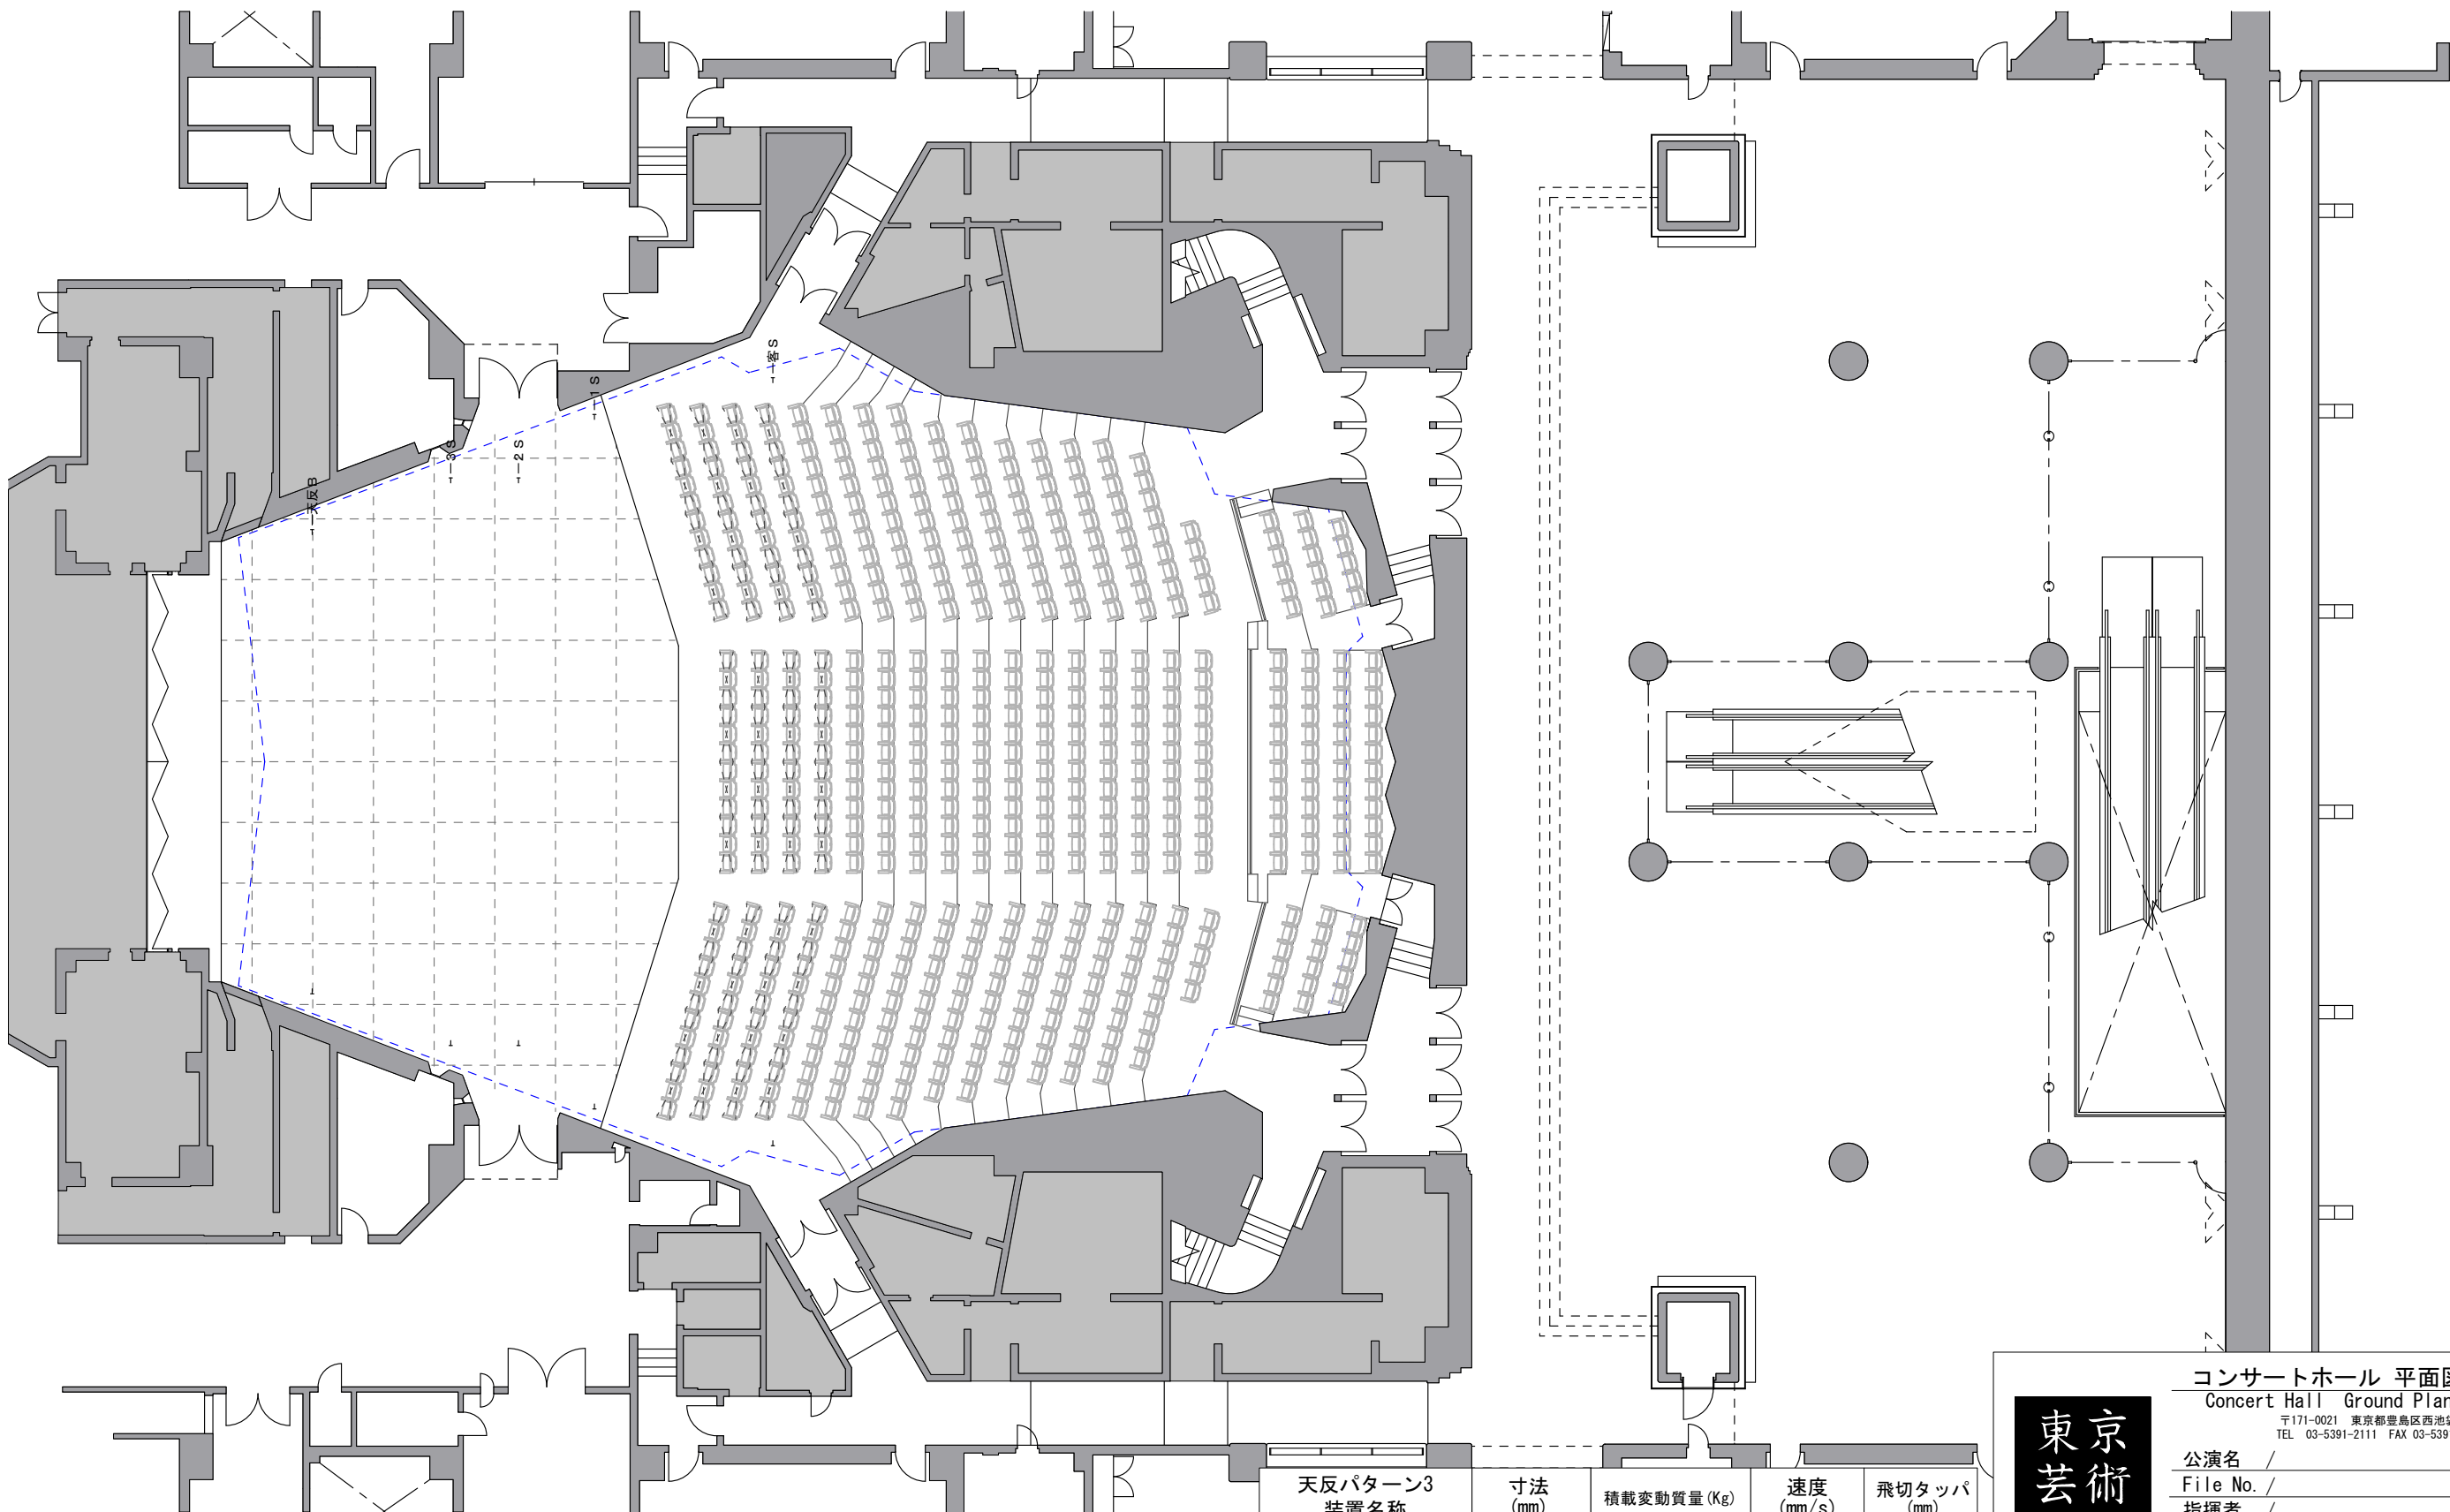

天反パターン3 装置名称	寸法 (mm)	積載変動質量 (Kg)	速度 (mm/s)	飛切タッパ (mm)
客席サスペンションライト	w23,000	1,300	100	22,700
第1サスペンションライトボタン	w20,800	700	233	14,700
第2サスペンションライトボタン	w17,000	700	233	13,600
第3サスペンションライトボタン	w17,000	700	233	12,500
天反ボタン	w13,900	600	233	10,700
サイドボタン (上手)	w11,740	600	233	21,000
サイドボタン (下手)	w11,740	600	233	21,000



Last Updated
2025. Aug.



コンサートホール 平面図
Concert Hall Ground Plan

〒171-0021 東京都豊島区西池袋1-8-1
TEL 03-5391-2111 FAX 03-5391-2215

公演名 /
File No. /
指揮者 /
楽団名 /
舞台監督 /
オケマネ /
主催名 /

Scale 1:200 (A3) Date / /

Concert Hall
パターン3

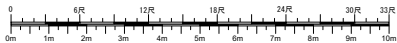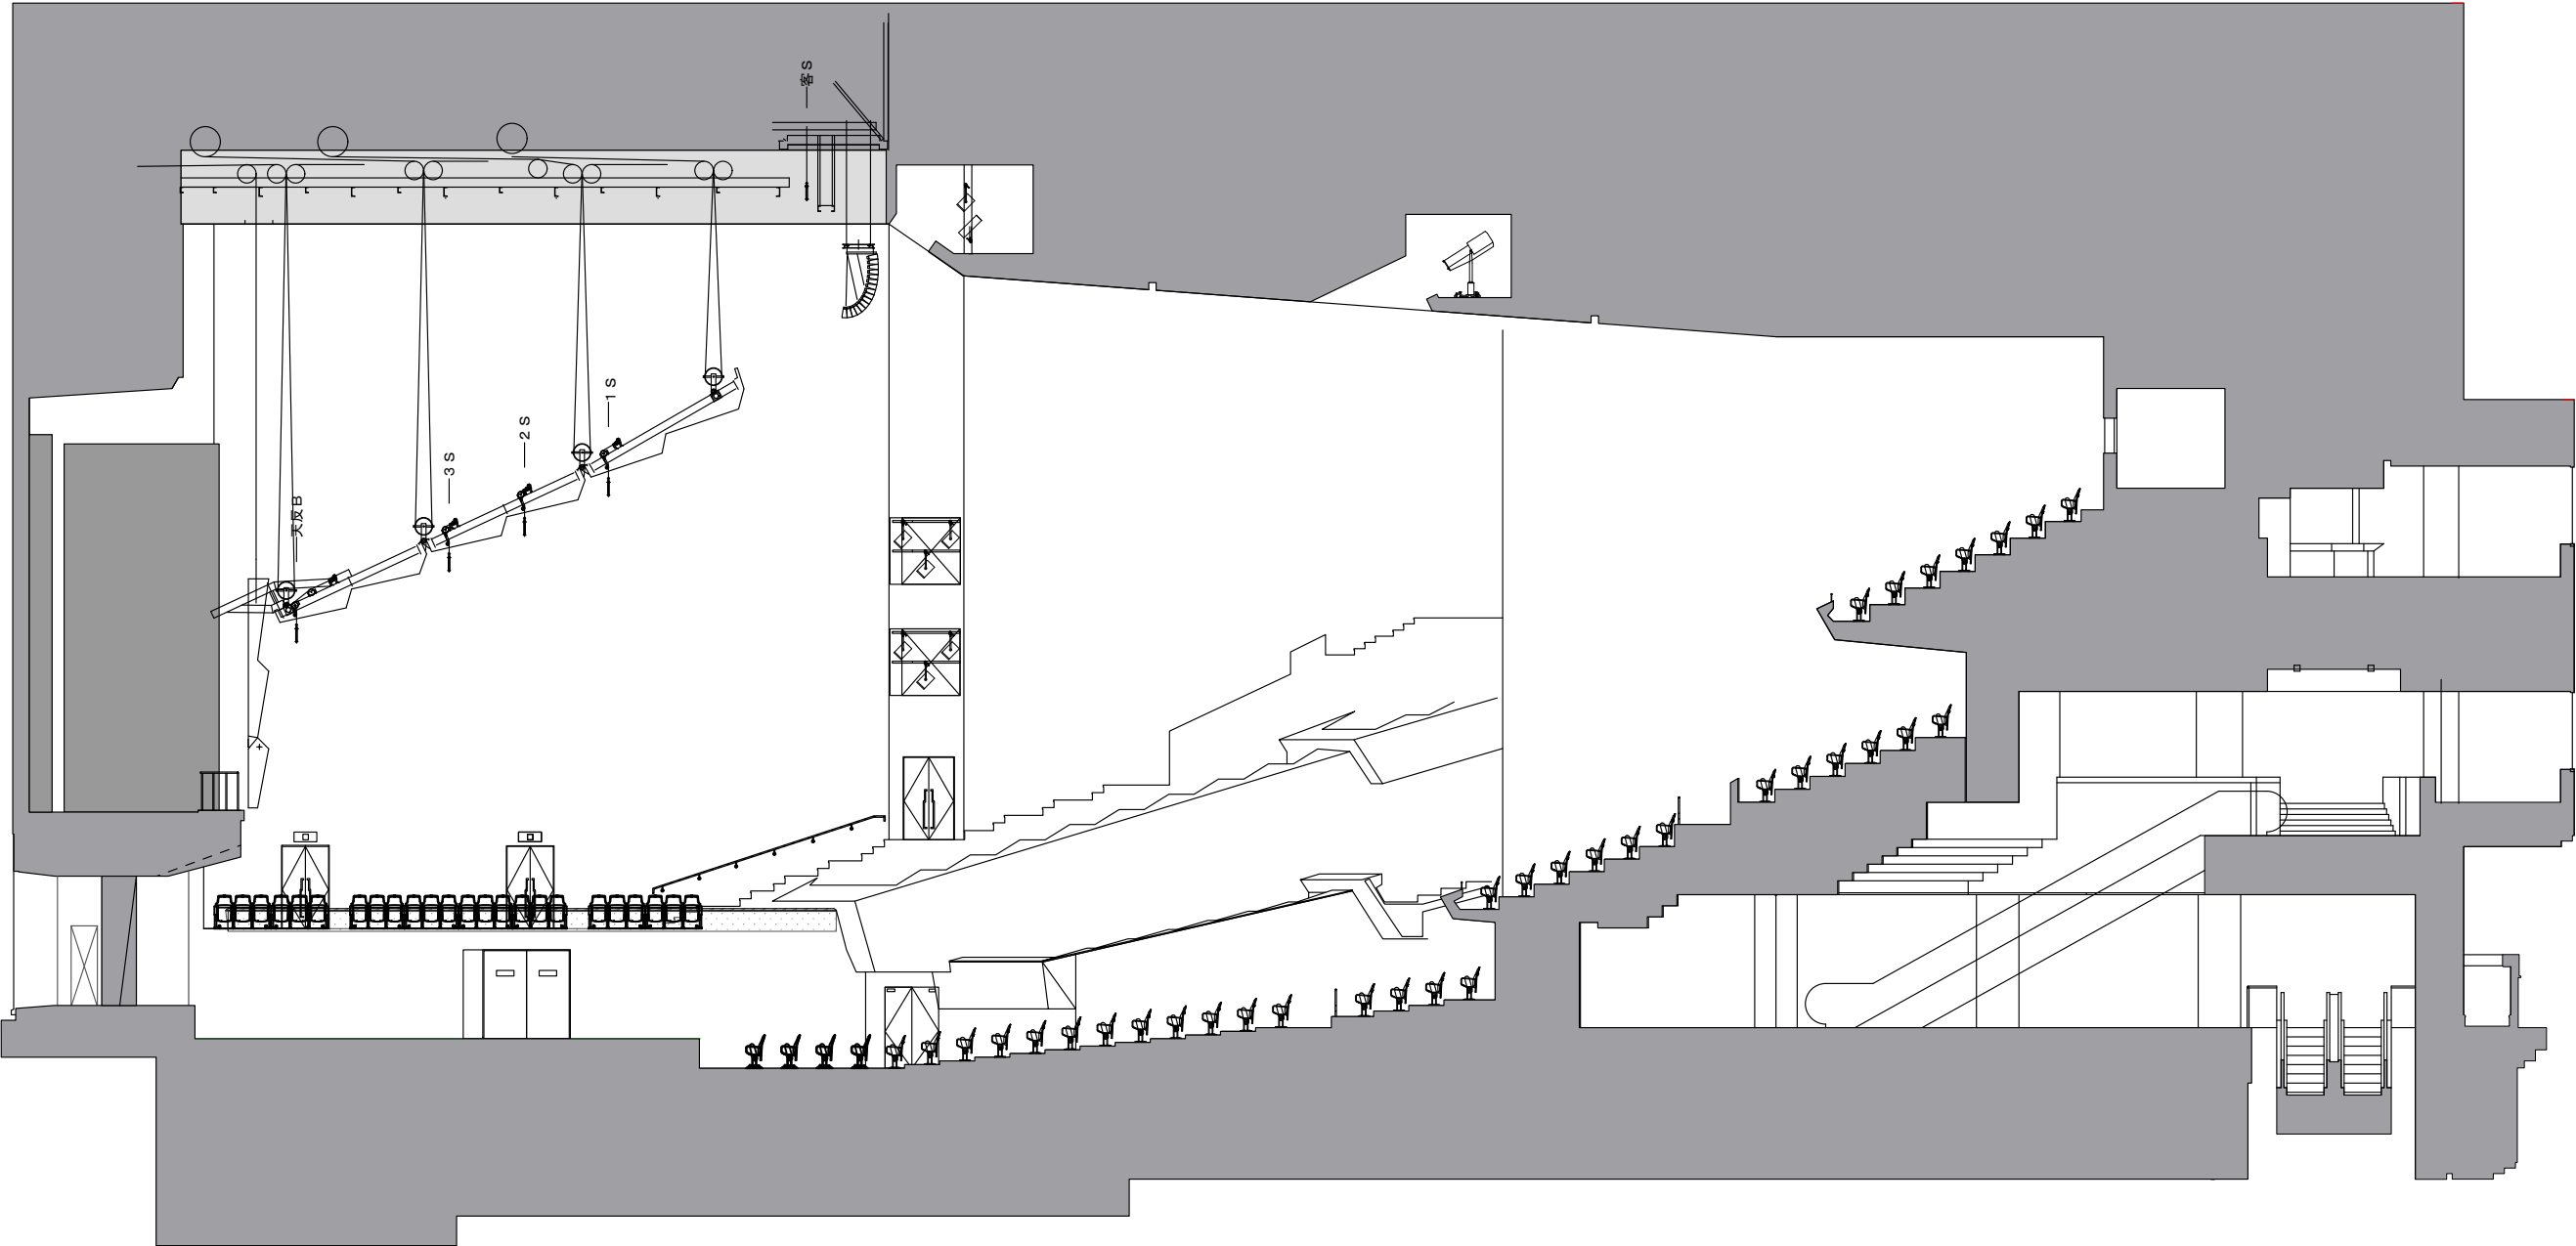

天反パターン3 装置名称	寸法 (mm)	積載変動質量 (Kg)	速度 (mm/s)	飛切タツパ (mm)
客席サスペンションライト	w23,000	1,300	100	22,700
第1サスペンションライトバトン	w20,800	700	233	14,700
第2サスペンションライトバトン	w17,000	700	233	13,600
第3サスペンションライトバトン	w17,000	700	233	12,500
天反バトン	w13,900	600	233	10,700
サイドバトン (上手)	w11,740	600	233	21,000
サイドバトン (下手)	w11,740	600	233	21,000



Last Updated
2025. Aug.

コンサートホール断面図
Concert Hall Cross Section

〒171-0021 東京都豊島区西池袋1-8-1
TEL 03-5391-2111 FAX 03-5391-2215

公演名 /
File No. /
指揮者 /
楽団名 /
舞台監督 /
オケマネ /
主催名 /

Scale 1:200 (A3) Date / /