


16chマルチ表

[A, B] = 舞台袖下手盤
[C] = 舞台袖下/上手盤
[D, E] = 舞台袖上手盤
[F] = 舞台奥下手盤
[G] = 舞台奥上手盤
[H] = 舞台床コンセント盤
[I, J, K, L, M, N] = 客席PA盤
[O] = オケビ下手盤
[P] = オケビ上手盤
[Q] = 奈落盤
[R] = 親子室盤
[S] = 音響調整室I/O盤

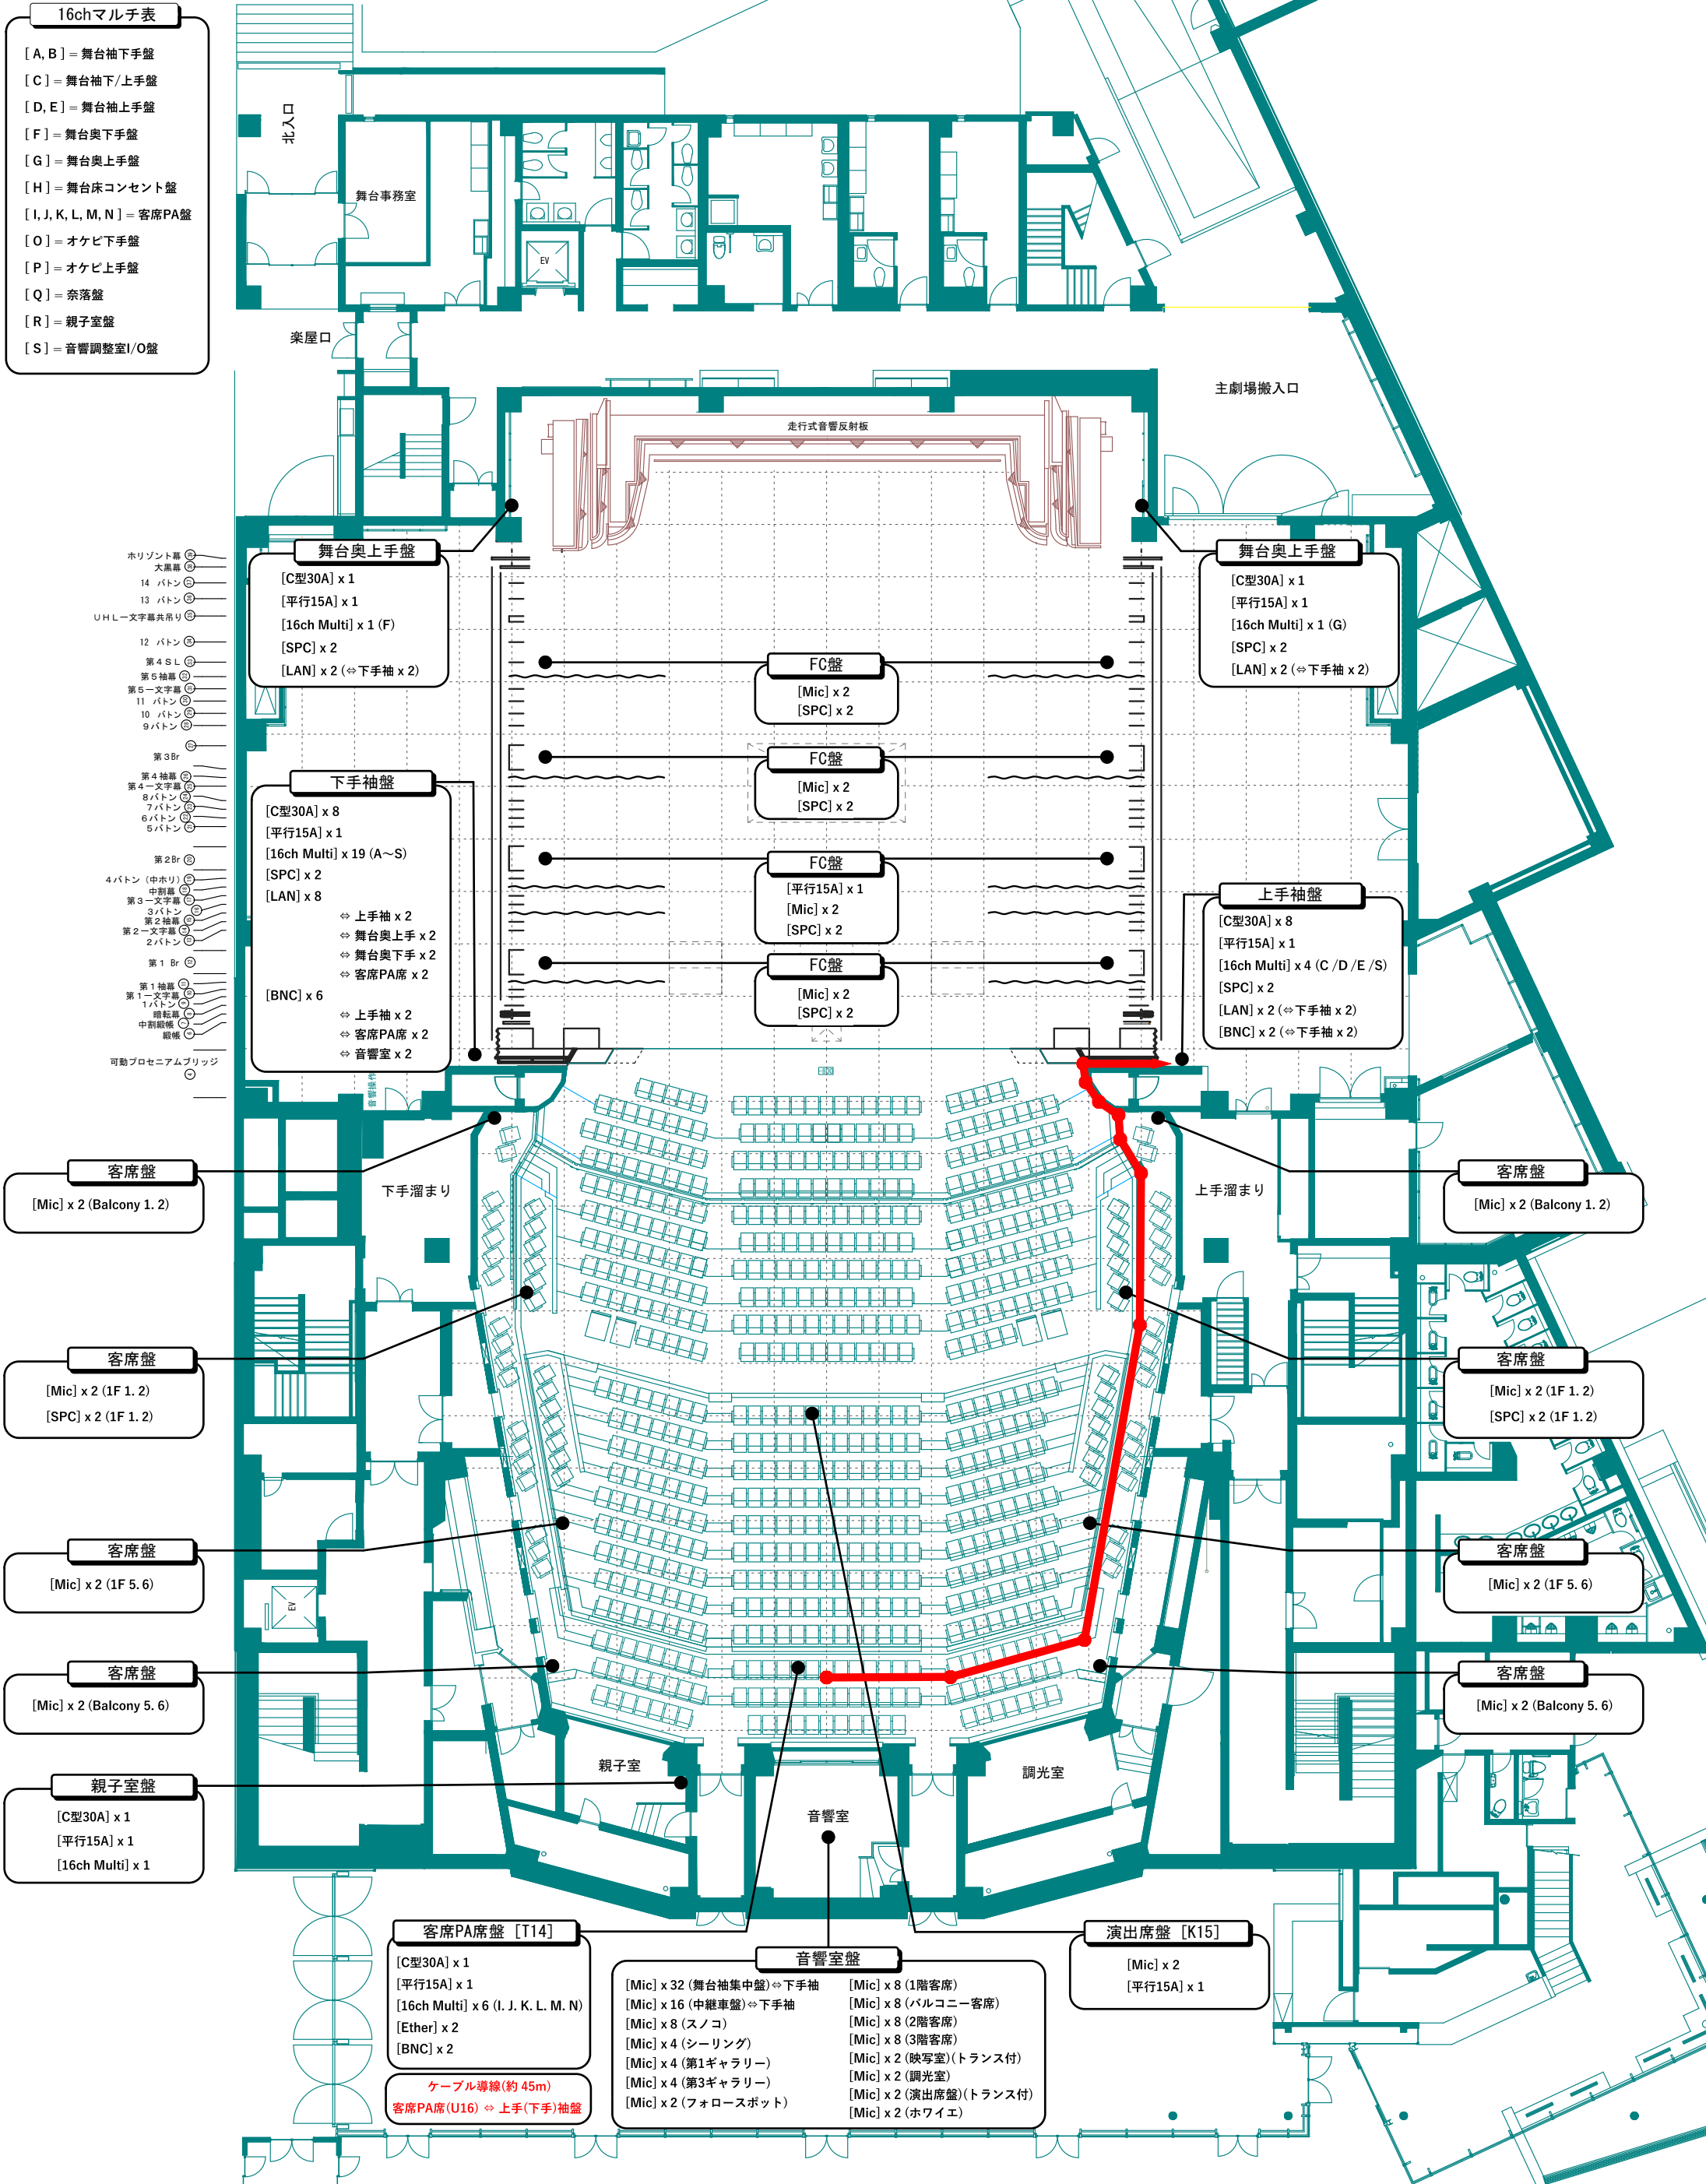

可児市文化創造センター
主劇場「宇宙のホール」
2F 平面図 1/200 (A3)

