


シアターウエスト

Theatre West

パターン A 平面図

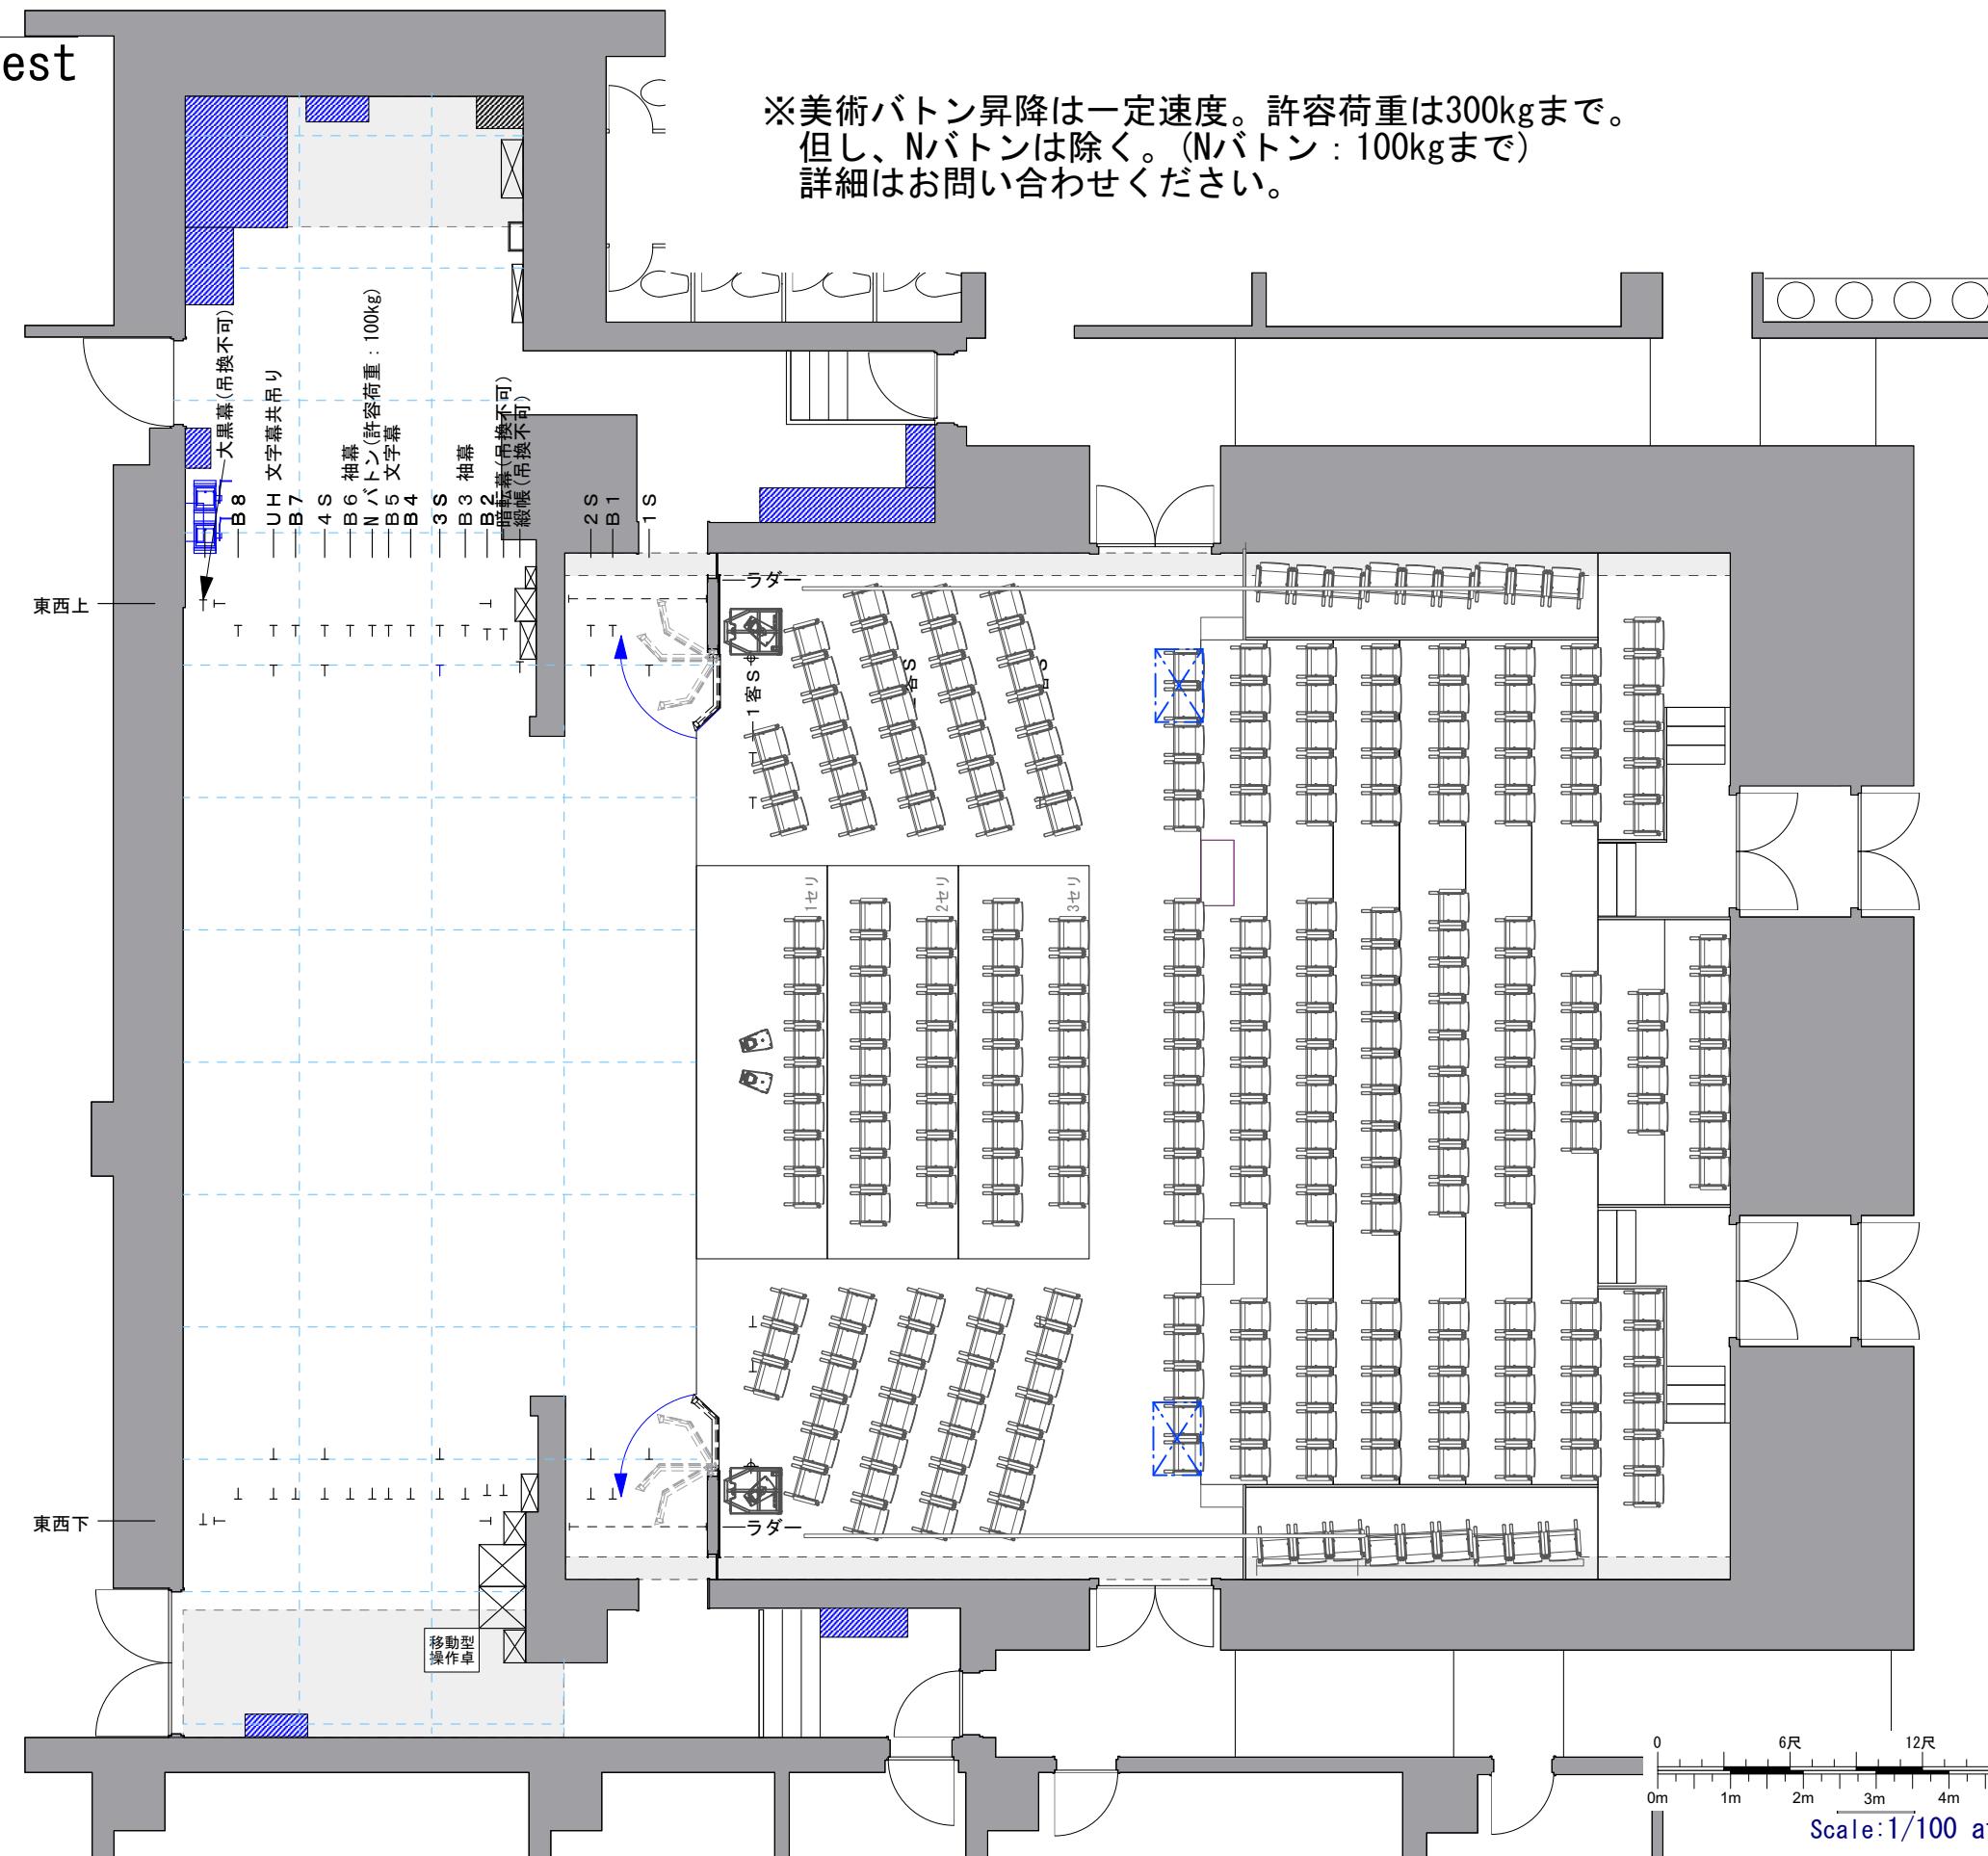

Scale: 1/100 at A3 Last updated: 2025. Aug.

公演名:

美術:

照明:

File name:

演出:


舞台監督:

音響:


Date:

東京芸術劇場
Tokyo Metropolitan Theatre

シアターウエスト
Theatre West
パターン A 断面図

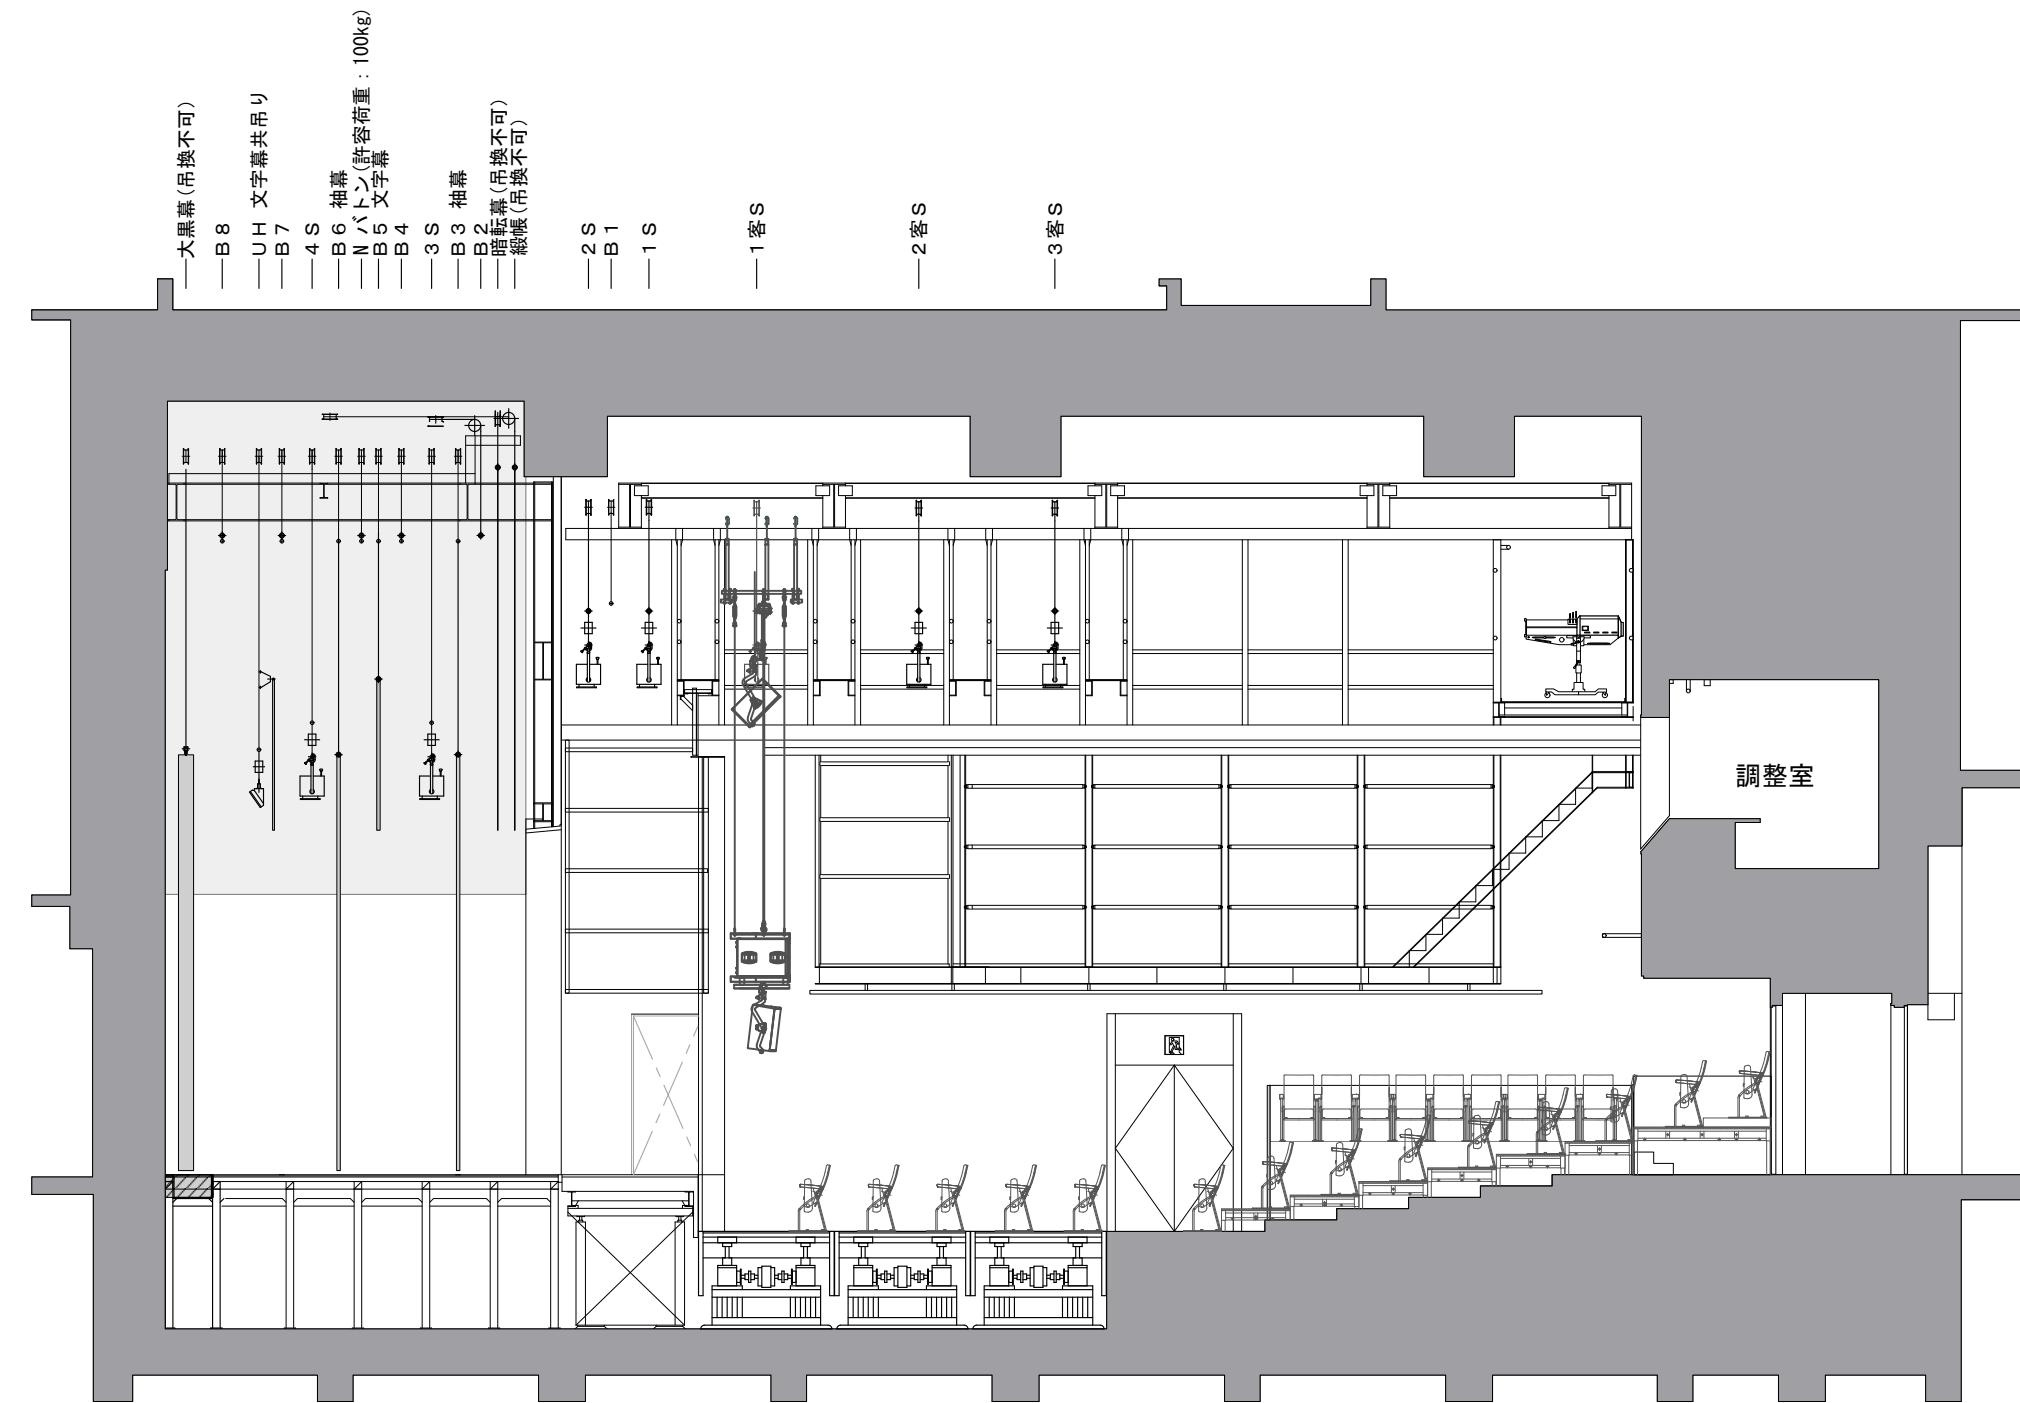

※各セリは一定速度。可動域は-750mm～±0mm

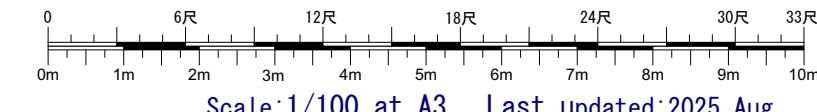

公演名:	美術:	照明:	File name:
演出:	舞台監督:	音響:	Date: